



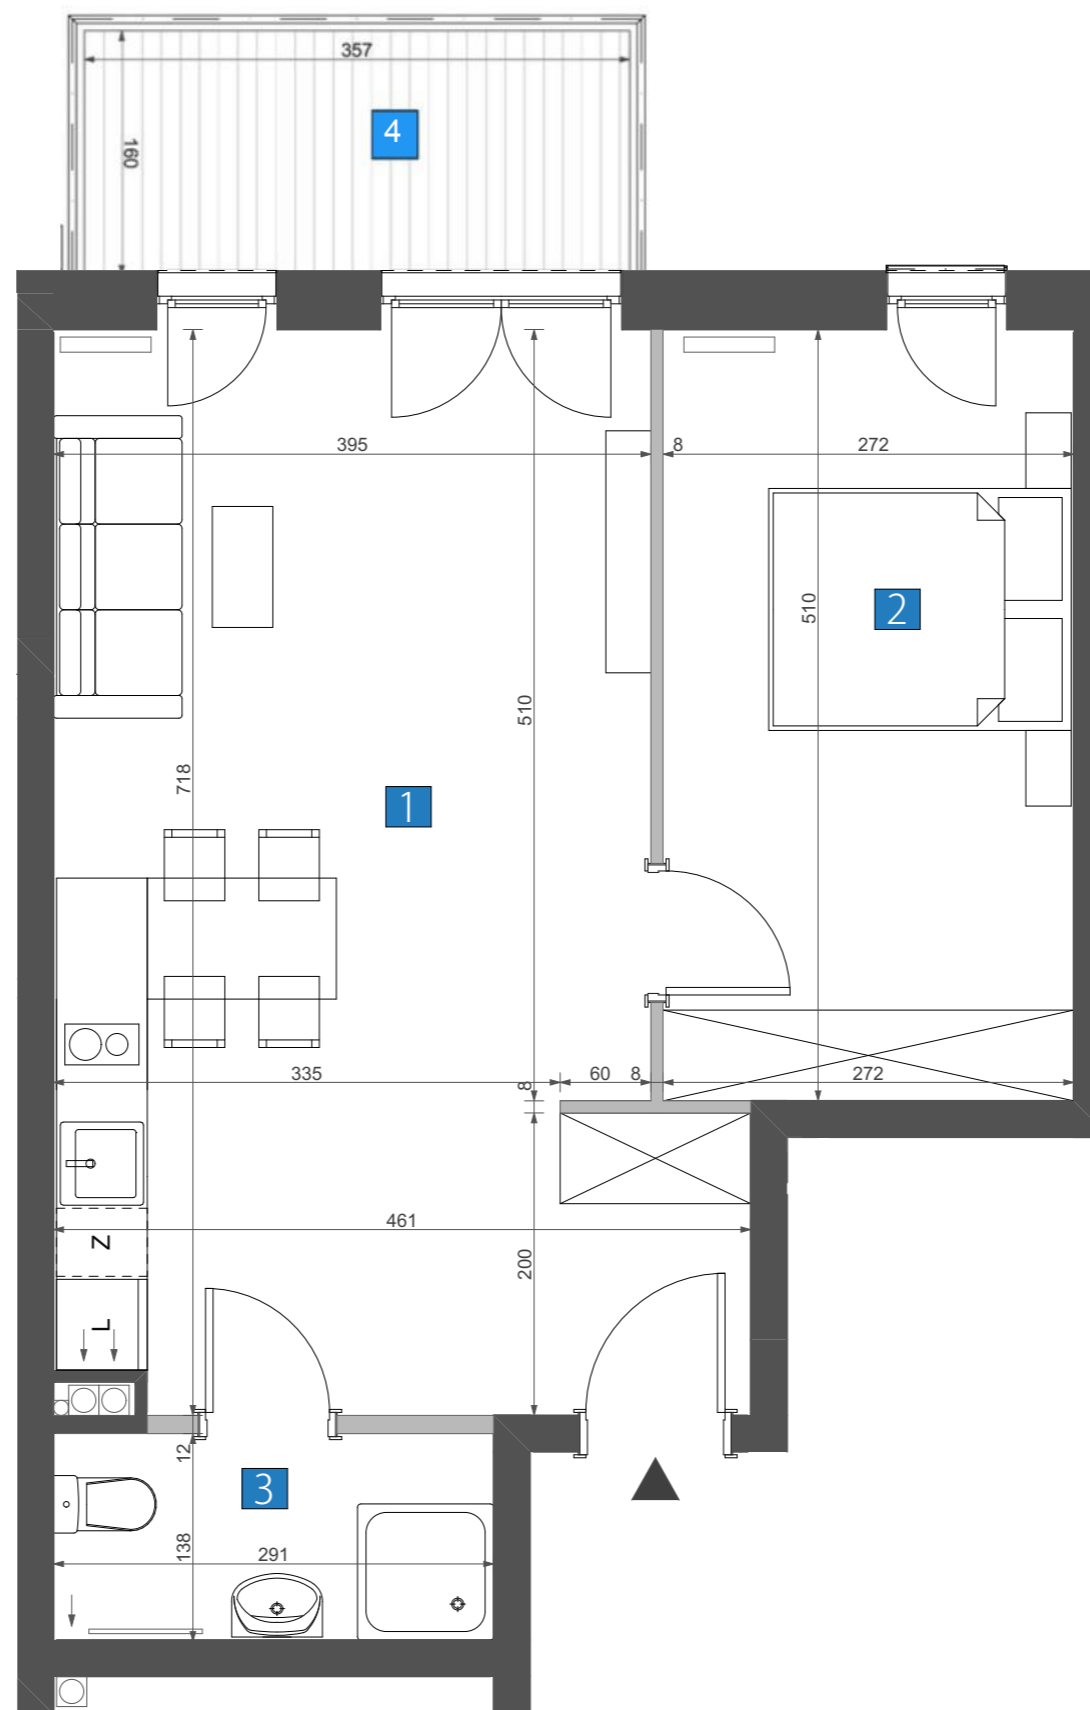

# BELLE VIEW


APARTMENTS

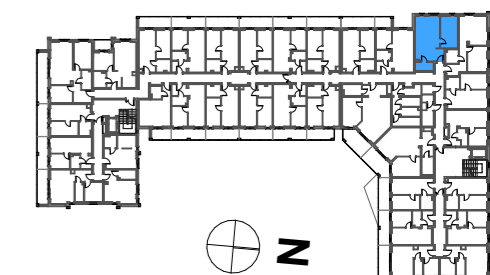

PIĘTRO	0	1	2	3
NR LOKALU		111		
NR	NAZWA POMIESZCZENIA			POWIERZCHNIA
1	POKÓJ Z ANEKSEM KUCHENNYM			28,98
2	SYPIALNIA			13,58
3	ŁAZIENKA			3,86
<b>POWIERZCHNIA:</b>				<b>46,42 m<sup>2</sup></b>
4	<b>BALKON</b>			<b>5,82</b>

WYMIARY POMIESZCZEŃ, LOKALIZACJĘ PRZYBORÓW SANIATARNYCH, ROZMIESZCZENIE PUNKTÓW OŚWIETLENIOWYCH ITP. PODANO WG. PROJEKTU BUDOWLANEGO. MOGA WYSTĄPIĆ NIEWIELKIE RÓŻNICE WYMIARÓW I USYTUOWANIA ELEMENTÓW POWSTAŁE W TRAKCIE REALIZACJI PRAC BUDOWLANYCH. PODANE WYMIARY SĄ WYMIARAMI W ŚWIETLE ŚCIAN W STANIE SUROWYM BEZ TYNKÓW I OKŁADZIN. ZESTAWIENIE POWIERZCHNI UŻYTKOWYCH W POSZCZEGÓLNYCH POMIESZCZENIACH W LOKALU PODANO NA PODSTAWIE PROJEKTU BUDOWLANEGO. OBLICZENIE POWIERZCHNI UŻYTKOWYCH POSZCZEGÓLNYCH POMIESZCZEŃ I LOKALU WYKONANO ZGODNIE Z ROZPORZĄDZENIE MINISTRA TRANSPORTU, BUDOWNICTWA I GOSPODARKI MORSKIEJ Z DN. 25.04.2012r (DZ. U. Z DNIA 27 KWIEŃNIA 2012 ROKU)

- pion kanalizacyjny
- pion wentylacyjny
- grzejnik c.o.
- ściana nierozbieralna
- ściana rozbieralna
- obrys balkonu / daszka powyżej

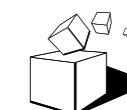

M&A Pracownia Projektowa  
90-117 Łódź, ul. Narutowicza 7/9  
tel. 042 292 00 77  
biuro@m-i-a.pl www.m-i-a.pl